
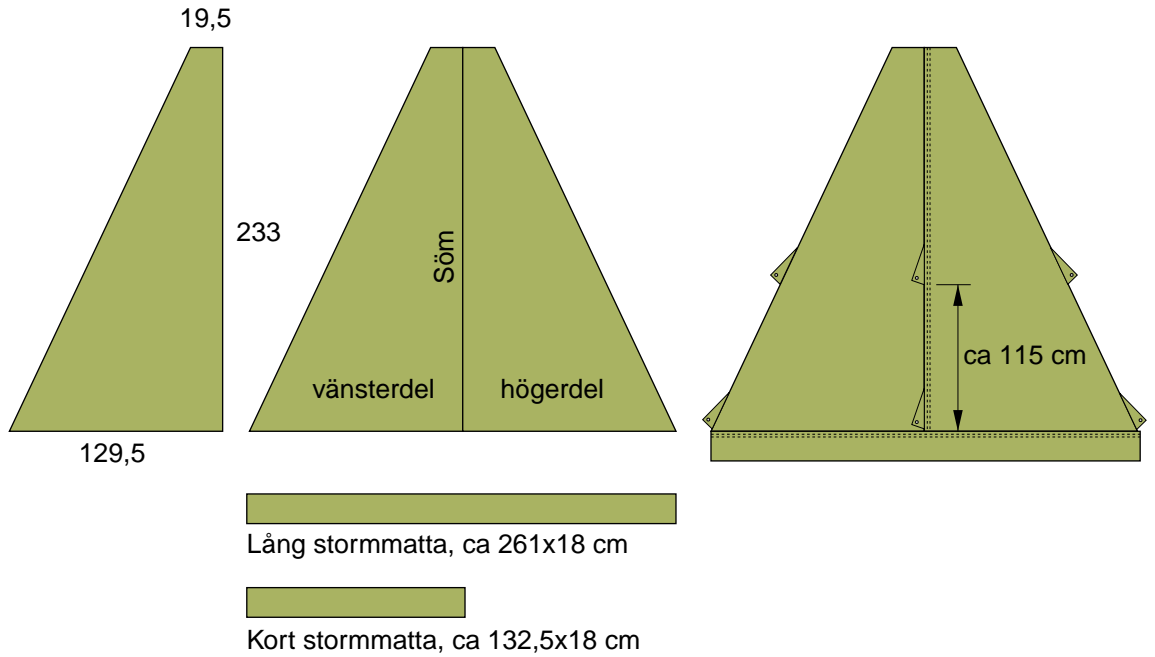


Tygåtgång

väv 149 cm bred

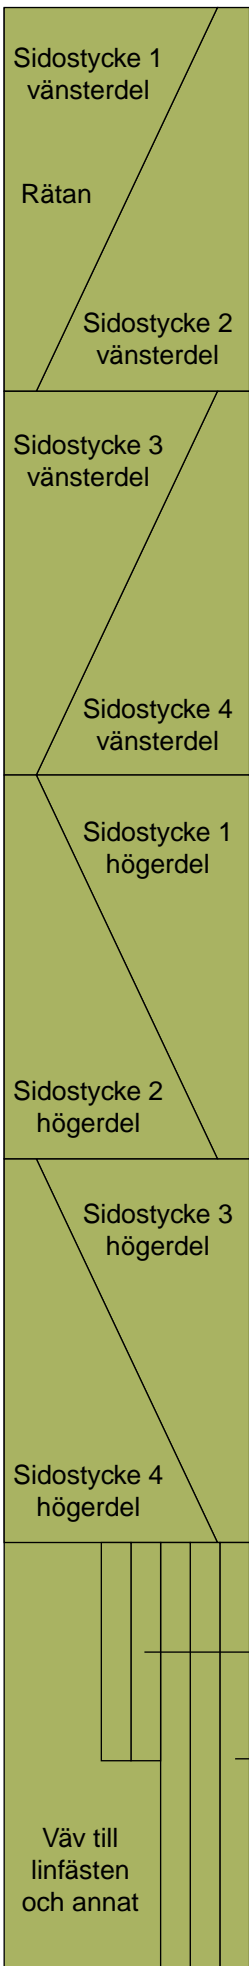


11,9 m

Linfäste

Görs av fyrdubbel väv

Linöggla för att hänga upp "torklina" på insidan

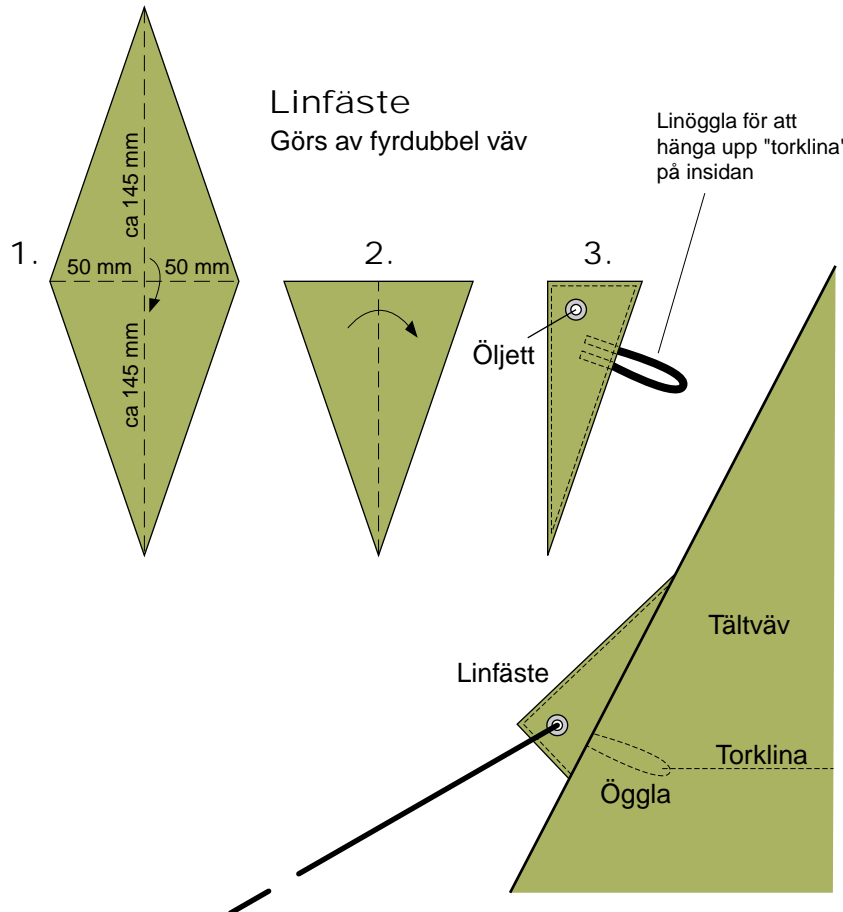

Kort stormmatta (2 st)
(till sidan med öppningen)

Lång stormmatta (3 st)

Kåta nr 1

Copyright 2004 Anders Jonsson
www.andersj.se

Sömsmån är inräknad i måtten!